
GEBWELL KYTKENTÄKAAVIO G-POWER

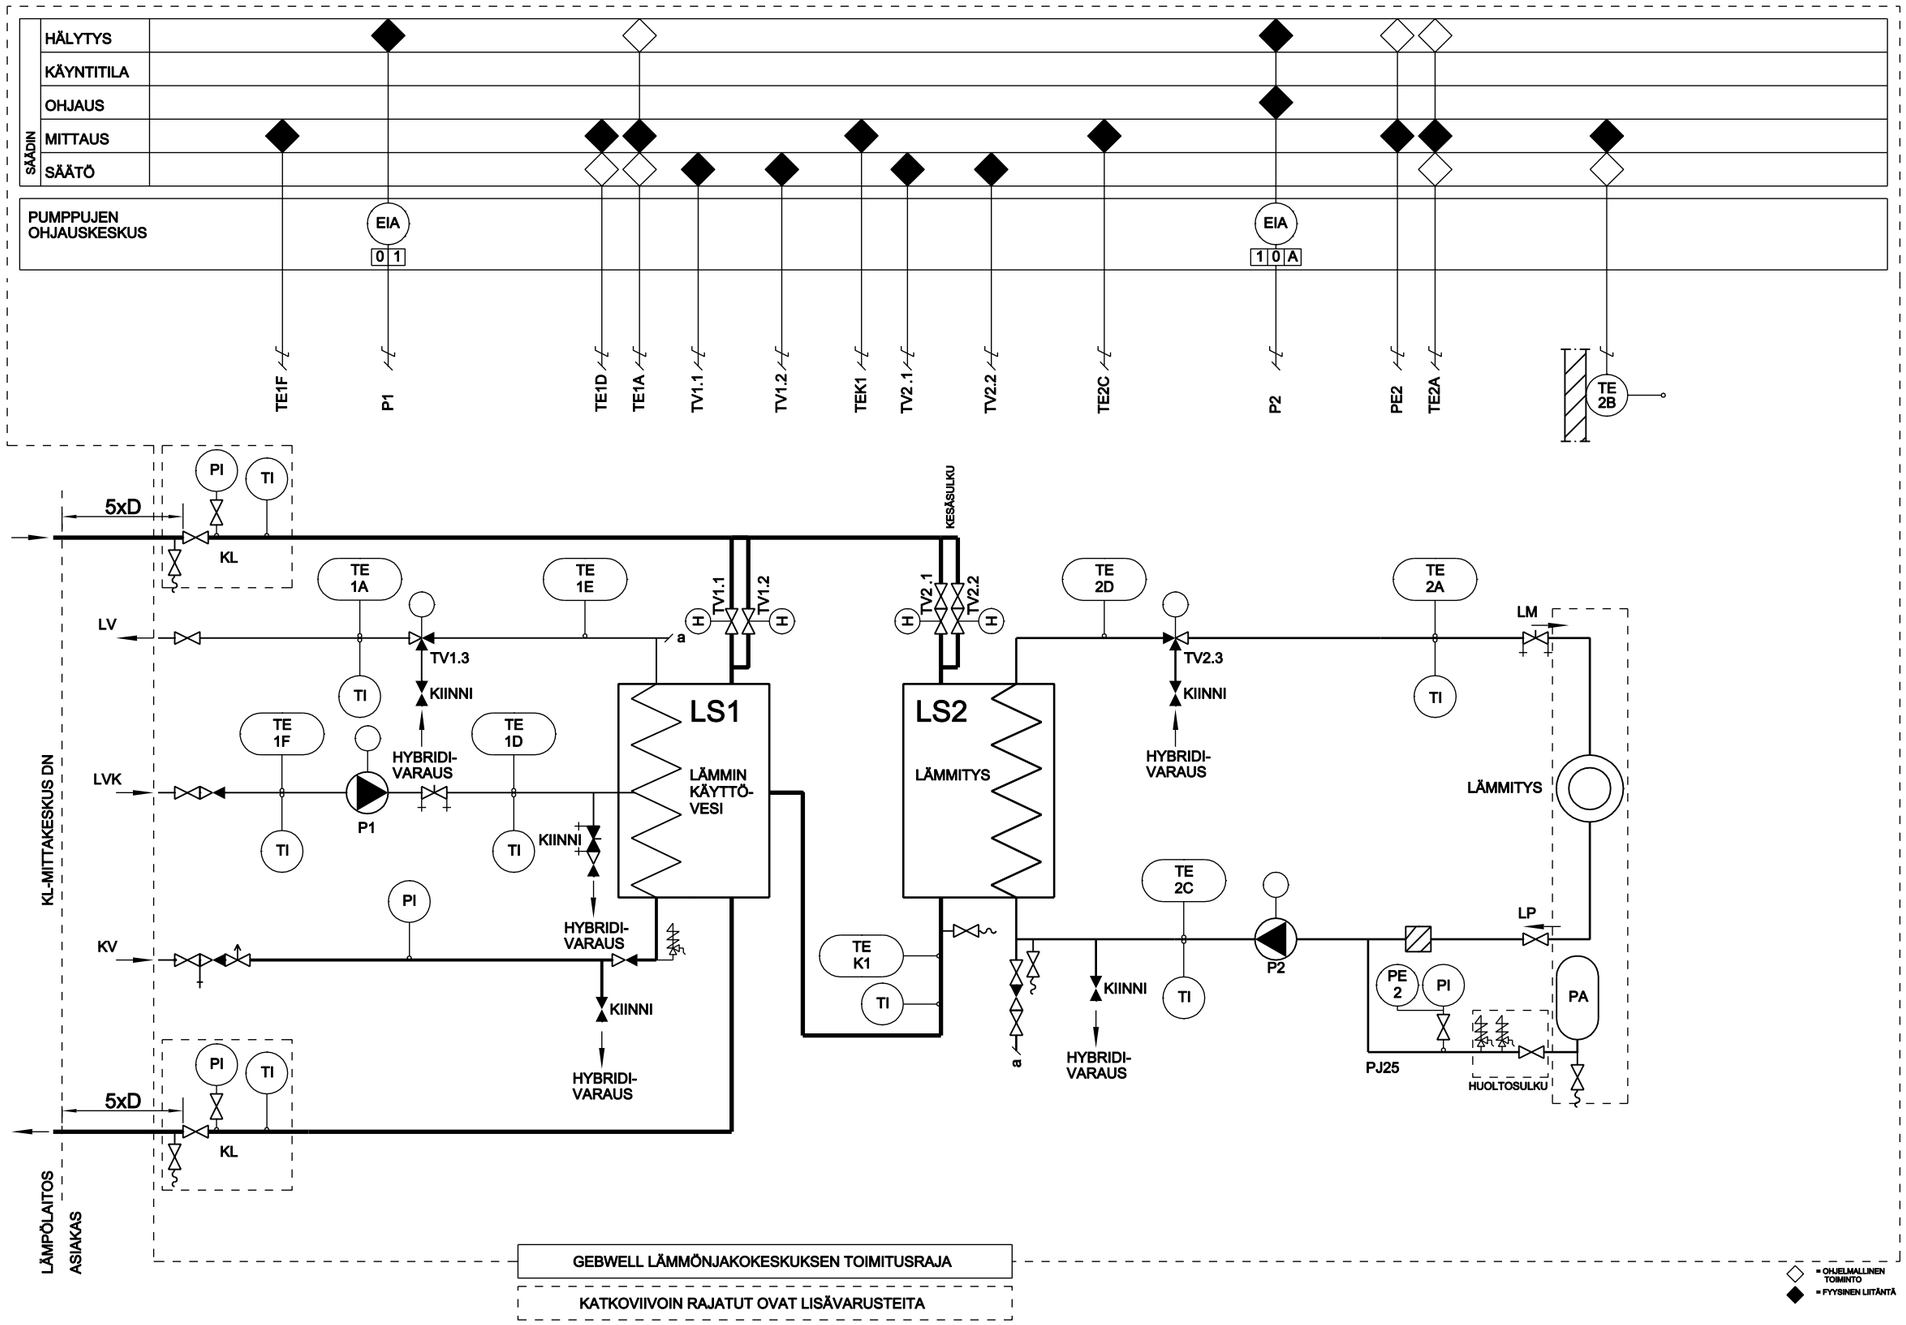

KÄYTTÖVESI

PUMPPU P1 KÄY AINA.
SÄÄTÖJÄRJESTELMÄ OHJAA SÄÄTÖVENTTIILIÄ TV1 .1 / TV1.2
KÄYTTÖVEDEN MITTAUSANTURIN TE1A
MITTAUSARVON PERUSTEELLA, PITÄEN
KÄYTTÖVEDEN LÄMPÖTILAN ASETUSARVON
MUKAISENA (+58°C).


LÄMMITYS

SÄÄTÖJÄRJESTELMÄ OHJAA SÄÄTÖVENTTIILIÄ TV2.1 / TV2.2
MENOVEDEN MITTAUSANTURIN TE2A
JA ULKOANTURIN TE2B MITTAUSARVOJEN PERUSTEELLA PITÄEN
MENOVEDEN LÄMPÖTILAN SÄÄTÖKÄYRÄN MUKAISENA.

HYBRIDIVALMIUDET

HYBRIDIVALMIUDEN 3-TIEVENTTIILIT ON AJETTU KÄSIKÄYTTÖISESTI
KAUKOLÄMMÖN SUUNTAAN. SULKUVENTTIILIT ASETETAAN
KIINNI-ASENTOON. LTO-ANTURIT ASENNETAAN KESKUKSEEN.

LÄMMITYSVERKON TOIMINTALÄMPÖTILAT

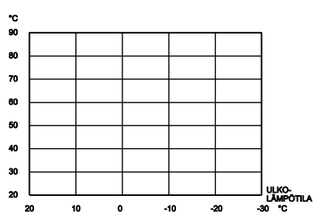

GEBWELL
Lämmitysjärjestelmät

Designer: GW	Date: 20.11.2020
Checked	Date
Accepted	Date

Object
Kaukolämmönjakokeskus Hybridivalmiuksilla
Esimerkkikytkentä

Purpose
KAAVIO

Drawing number

Revision